



ΕΦΗΜΕΡΙΣ ΤΗΣ ΚΥΒΕΡΝΗΣΕΩΣ

ΤΗΣ ΕΛΛΗΝΙΚΗΣ ΔΗΜΟΚΡΑΤΙΑΣ

ΤΕΥΧΟΣ ΤΕΤΑΡΤΟ **Αρ. Φύλλου 474**

9 Ιουνίου 1997

ΠΕΡΙΕΧΟΜΕΝΑ

ΑΝΑΔΑΣΩΣΕΙΣ

ΑΠΟΦΑΣΕΙΣ

Αριθ. 779 (1)

Κήρυξη αναδασωτέας έκτασης εκατόν εννενήντα τ.μ. (0,190) στη θέση Σκάλα Κοινότητας Πουρναρίου του Νομού Ηλείας.

Ο ΑΝΑΠΛ. ΠΕΡ/ΚΟΥ Δ/ΝΤΗ Ν. ΗΛΕΙΑΣ

Έχοντας υπόψη:

1. Τις διατάξεις του Ν. 3200/55 περί διοικητικής αποκέντρωσης, όπως τροποποιήθηκε και συμπληρώθηκε μεταγενέστερα με το Ν.Δ. 532/70 και την 2408/1.9.92 απόφαση.

2. Τις διατάξεις του άρθρου 117 παρ. 3 του Συντάγματος της χώρας.

3. Τις διατάξεις του Ν. 998/79 «περί προστασίας των Δασών κλπ» και ειδικώτερα τα άρθρα 41 παρ. 1, 38 παρ. 1γ, το Νόμο 2040/92 άρθρου 12 παρ. 3.

4. Τις διαταγές του Υπουργείου Γεωργίας, 160417/1180/6.7.80, 18247/3049/24.9.80, γ) 141823/24.2.83 και 85144/1468/9.9.1992.

5. Την 2359/19.5.97 πρόταση του Δασαρχείου Πύργου για κήρυξη της δασεκτάσεως, που αναφέρεται στο θέμα ως αναδασωτέας, διότι η δασική βλάστηση, που την κάλυπτε, καταστράφηκε με πυρκαγιά την 29.3.1997 και επιβάλλεται η εκ νέου δάσωσή της, αποφασίζουμε:

Κηρύσσουμε αναδασωτέα, με σκοπό την επαναδημιουργία, με φυσική αναγέννηση της δασικής βλάστησης που καταστράφηκε με πυργκαγιά την 29.3.1997 την Δημόσια δαςική έκταση, εμβαδού εκατόν εννενήντα τ.μ. (0,190) που βρίσκεται στη θέση Σκάλα της Κοινότητας Πουρναρίου.

Προσδιορίζεται από τα στοιχεία (ΑΒΓΔΑ) και έχει όρια:

Ανατολικά: Με σταφίφα Παν. Τσαβλή

Δυτικά: Με σταφίδα Δημ. Πονόπουλου

Βόρεια: Με δάσος χολ. πεύκης & ελαιόκτημα κληρ. δρηγ. Πανόπουλου

Νότια: ΜΕ αγρόκτημα κληρ. Γρηγ. Πανόπουλου, όπως φαίνεται στο συνημμένο διάγραμμα που αποτελεί αναπόσπαστο μέρος της απόφασης αυτής.

Η απόφαση αυτή να δημοσιευτεί σηττν Εφημερίδα της Κυβερνήσεως.


Πύργος, 21 Μαΐου 1997

Με εντολή Γ.Γ. Περ.
Ο Αναπλ. Περ/κού Δ/ντή
ΗΛΙΑΣ ΠΑΠΑΓΕΩΡΓΙΟΥ

Ανήκει στην 779/97 απόφ.
Αναπ. Περ/κού Δ/ντή.

Απόσπασμα Χάρτου


Περιοχής Κοινότητος Πουρναρίου στο οποίο φαίνεται η έκταση που κάηκε την 29ην Μαρτίου 1997 στην θέση Σκάλα.

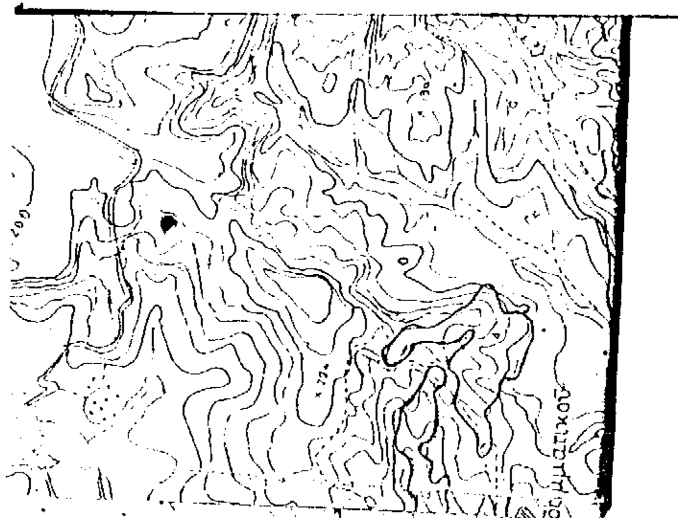

Θέση καμμένης έκτασης
Κλίμακα 1:20000

Τοπογραφικό Διάγραμμα

Της παραπάνω καμμένης δημοσίας δασικής έκτασης εμβαδού 0,190 στρέμματα

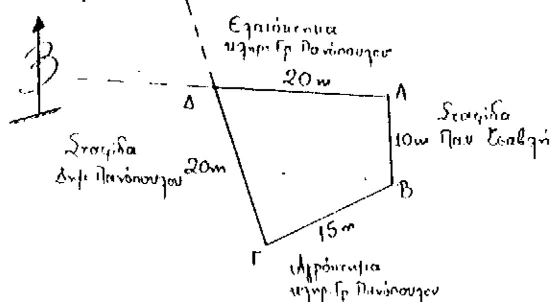


Κλίμακα 1:500


ΑΒΓΔΑ = 0,190 στρέμ.

Πύργος 13-5-97
Η συντάκτης

Σταυρ. Κότσικα
Δασοπόνος

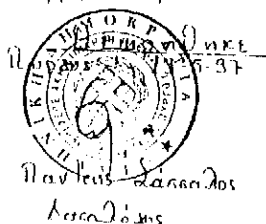

Θεωρήθηκε
Πύργος ..-5-97
Παντελής Λάσκαλος
Δασολόγος

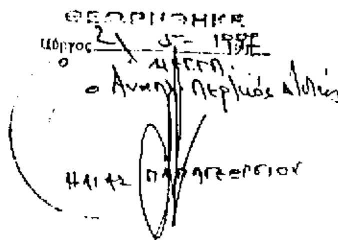

ΘΕΩΡΗΘΗΚΕ
Πύργος 21-5-1997
ο Αναπλ. Περ/κός Δ/ντής

ΗΛΙΑΣ ΠΑΠΑΓΕΩΡΓΙΟΥ

ΠΟΛΕΟΔΟΜΙΑ

ΑΠΟΦΑΣΕΙΣ

Αριθ. 4489 (2)

Τροποποίηση της 3603/ΕΠΑ 614/14.4.86 απόφασης Νομάρχη Εύβοιας για τον καθορισμό ορίων και όρων και περιορισμών δόμησης και κατηγοριοποίησης του οικισμού ΜΥΛΟΙ της Κοινότητας Μύλων του Ν. Εύβοιας.

Ο ΝΟΜΑΡΧΗΣ ΕΥΒΟΙΑΣ

Έχοντας υπόψη:

1. Τις διατάξεις του από 24.4.85 Π.Δ/τος (ΦΕΚ 181 Δ'/3.5.85) «Περί τρόπου καθορισμού ορίων οικισμών της χώρας, κατηγορίες αυτών και καθορισμός όρων και περιορισμών δόμησης», όπως τροποποιήθηκε και συμπληρώθηκε με το από 14.2.87 Π.Δ/γμα (ΦΕΚ 133 Δ'/23.2.87) και με το από 25.4.89 Π.Δ (ΦΕΚ 293 Δ'/16.5.89).

2. Τις προτάσεις των ιδιωτών μελετητών μηχανικών στους οποίους ανατέθηκε σχετική μελέτη στα πλαίσια του προγράμματος των ανοικτών πόλεων, που αφορούν στο προσδιορισμό των ορίων των υπόψη οικισμών.

3. Τα δελτία αρχιτεκτονικής αναγνώρισης των οικισμών, που συμπληρώθηκαν από τους προαναφερόμενους μελετητές κατά τις υποδείξεις των σχετικών προδιαγραφών του Υ.Χ.Ο.Π.

4. Τα πληθυσμιακά στοιχεία της απογραφής του κράτους της Ε.Σ.Υ.Ε.

5. Την 3603/ΕΠΑ 614/14.4.86 απόφαση Νομάρχη Εύβοιας.

6. Την 18/27.5.1983 απόφαση του Κοινοτικού Συμβουλίου Μύλων.

7. Την 107/20.5.1996 γνωμοδότηση του Δασαρχείου Αλιβερίου.

8. Το 742/24.3.81 έγγραφο της 1ης Εφορείας Βυζαντινών Αρχαιοτήτων.

9. Την 4304/9.5.97 εισήγηση της Δ/νσης Χωρ. Οικισ. & Περιβάλλοντος προς το Σ.Χ.Ο.Π. του Ν. Εύβοιας.

10. Την 9η γνωμοδότηση του 16ου/97 πρακτικού του Σ.Χ.Ο.Π. του Ν. Εύβοιας.

11. Το άρθρο 27 του Ν. 2081/92 (ΦΕΚ 154 Α' που ρυθμίζει τον έλεγχο των δαπανών που προκαλούν οι κανονιστικές διοικητικές πράξεις.

12. Το άρθρο 16 παραγρ. 1ζ του Ν. 2218/94 που καθορίζει τις αρμοδιότητες που θ' ασκούνται από τον Νομάρχη, αποφασίζουμε:

1. Στη σελίδα 2 η περίπτωση (1) της παρ. ΙΙ αντικαθίσταται ως εξής:


«α) ΜΥΛΟΙ: (1, 2, 3, 4, 5, 6, 7, 8, 9, 10, 11, 12, 13, 14, 15, 16, 17, 18, 19, 20, 21, 1), δηλαδή επεκτείνονται τα όρια του στην ακτίνα των οκτακοσίων (800) μέτρων από το κέντρο του οικισμού που είναι το Τζαμί (Κοινοτικός χώρος), διότι είναι στάσιμος οικισμός με απόφαση Νομάρχη, όπως αυτά φαίνονται στο συνοδευτικό της παρούσης σχεδιάγραμμα σε κλ. 1:5.000 που έχει θεωρηθεί από τον Δ/ντή της Δ/νσης Χωρ. Οικ. και Περιβάλλοντος του Νομού και που αποτελεί αναπόσπαστο μέρος της απόφασης αυτής».

Από τις διατάξεις της απόφασης αυτής δεν προκαλείται δαπάνη σε βάρος του Κρατικού Προϋπολογισμού και της Κοινότητας Μύλων.


Η παρούσα απόφαση να δημοσιευθεί στην Εφημερίδα της Κυβερνήσεως και να ισχύει από την δημοσίευσή της.

Χαλκίδα, 22 Μαΐου 1997

Ο Νομάρχης
ΘΑΝΑΣΗΣ ΜΠΟΥΡΑΝΤΑΣ

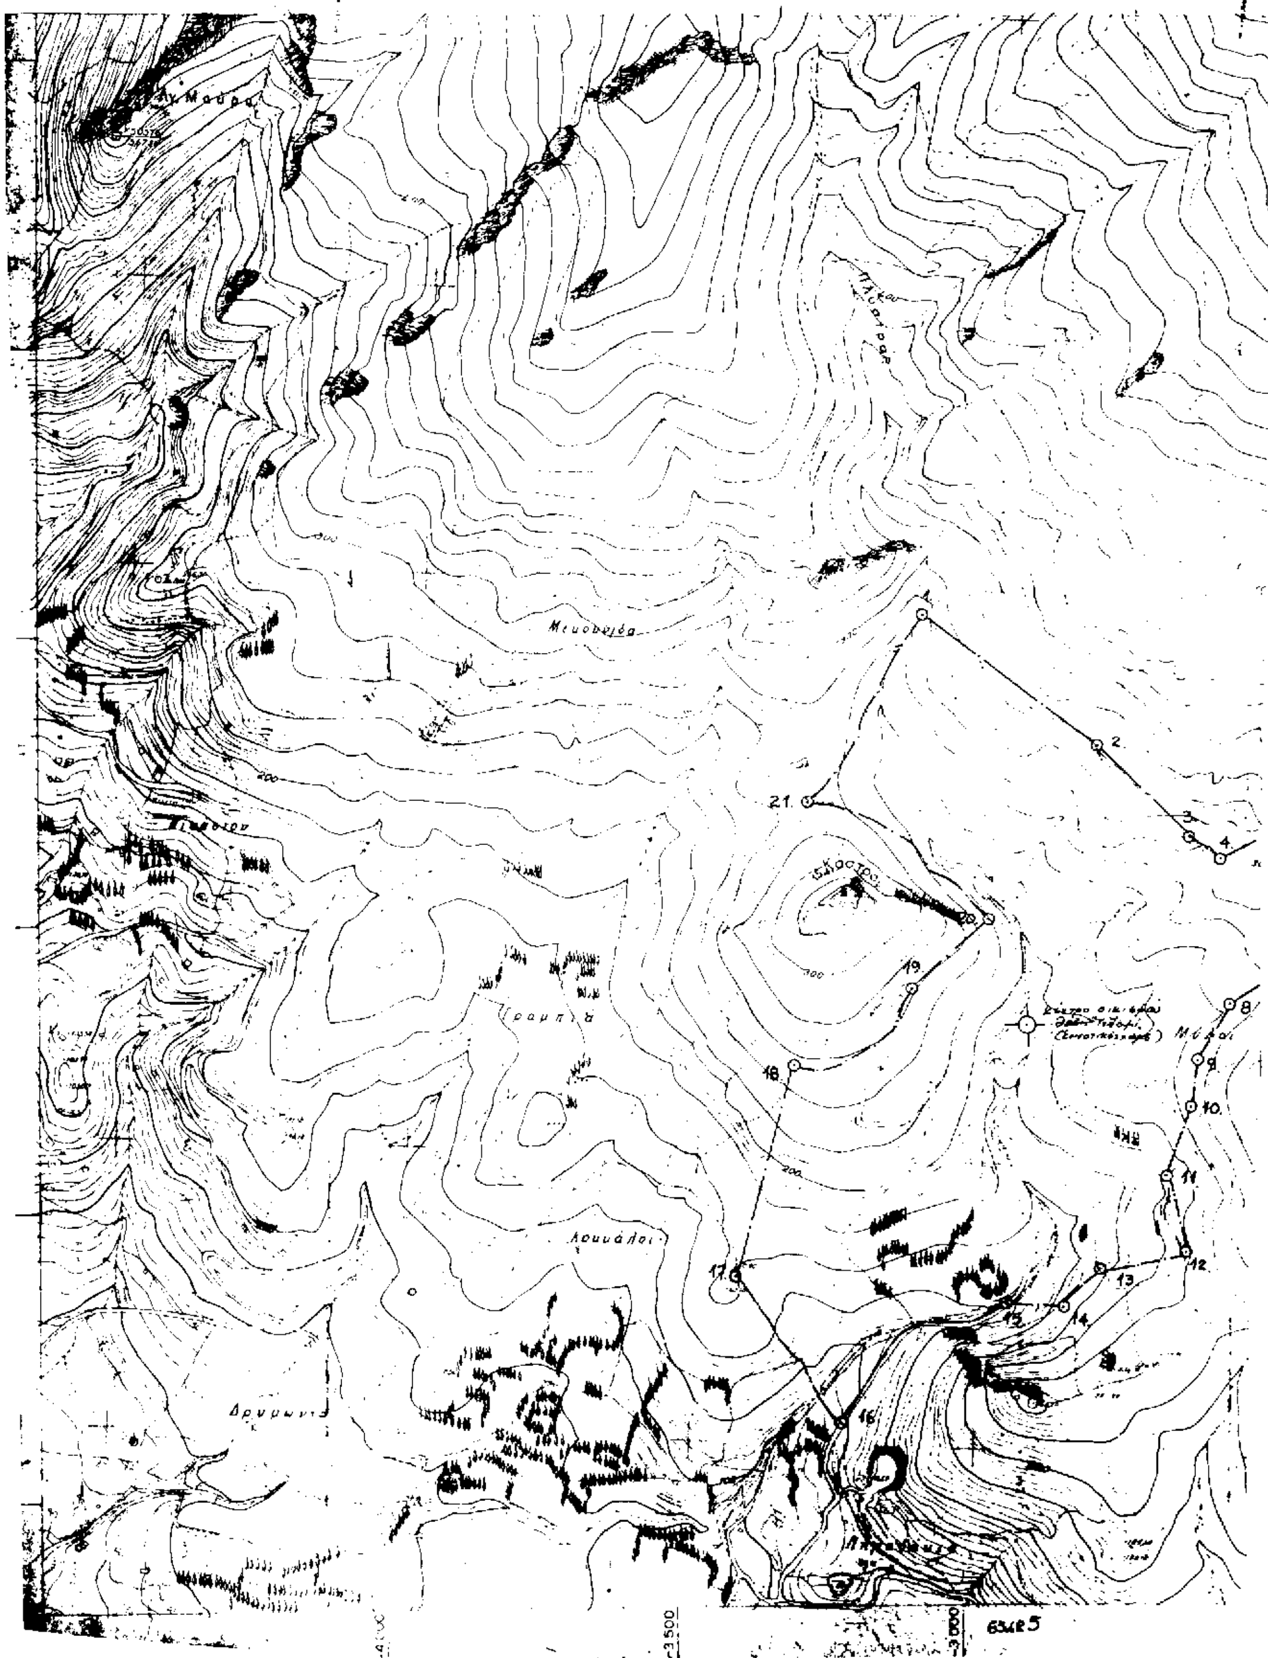

Μεσοβούνα
Κάστρο
Γραμπιά
Λουκάλοι
Δρυμώνι
1
2
3
4
8
9
10
11
12
13
14
15
16
17
18
19
21
200
3500
63ΚΡ5

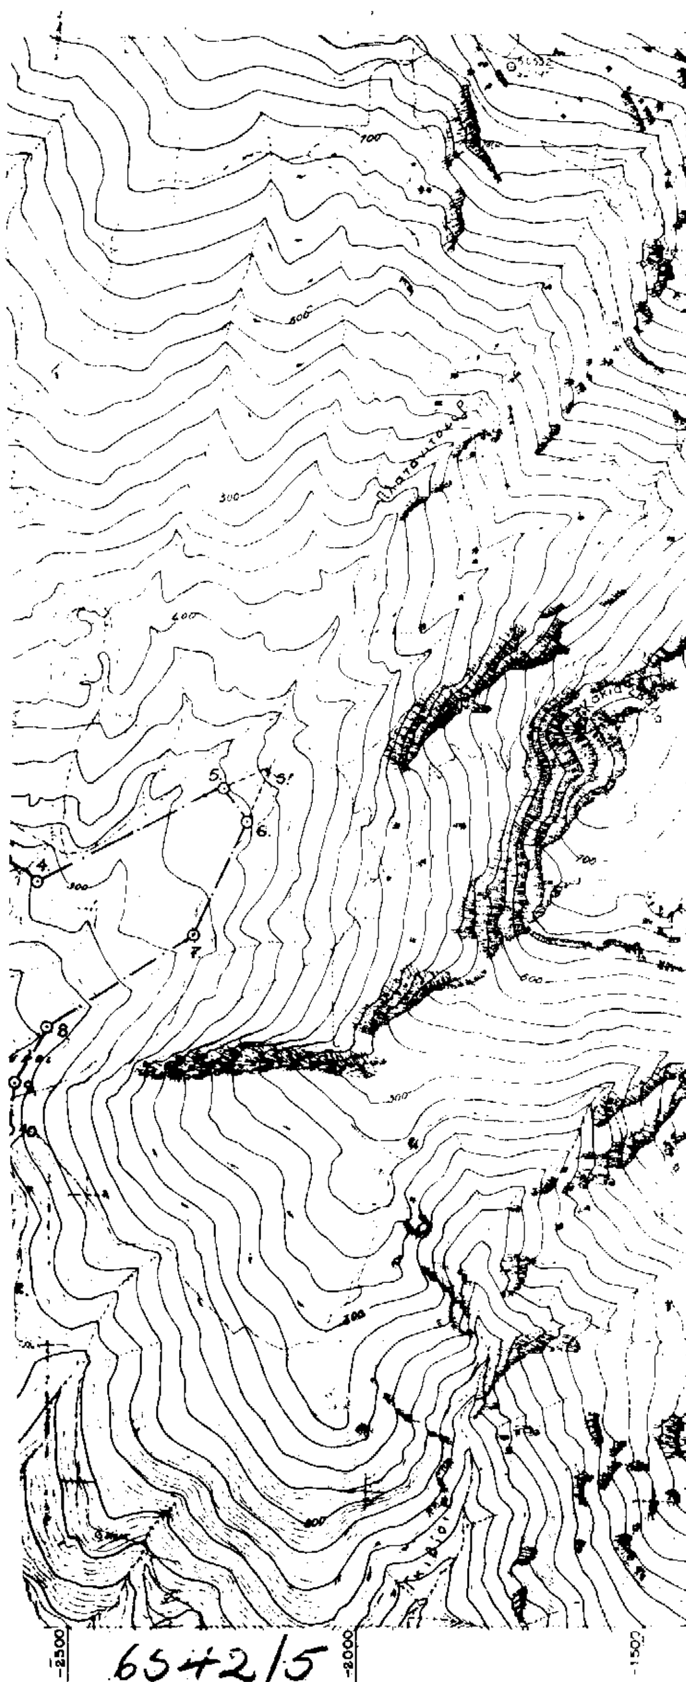

ΝΟΜΟΣ ΕΥΒΟΙΑΣ
Οικισμός ΜΥΛΟΙ

ΥΠΟΜΝΗΜΑ

ΟΡΙΟ ΟΙΚΙΣΜΟΥ ΜΥΛΟΙ

1. Συνάντηση γραμμών απορροής και διασταύρωση με μονοπάτι.
2. Διασταύρωση μονοπατιών.
3. Βορεια γωνία του κτιρίου του Θεοδώρου Μήλα.
4. Β.Α. γωνία του κτιρίου του Ανδρέα Πούλη
5. Οκτακόσια (800)μ. από το κέντρο του οικισμού και σε απόσταση ογδόντα (80)μ. από το σημείο 5'
5'. Διασταύρωση μονοπατιών. (Το σημείο αυτό είναι εκτός ορίου, χρησιμοποιείται για την σωστή θέση των σημείων 5 & 6).
6. Οκτακόσια (800)μ. από το κέντρο του οικισμού και σε απόσταση εκατό (100)μ. από το σημείο 5'
7. Διασταύρωση μονοπατιού με γραμμή απορροής
8. Σημείο τομής τσιμενταυλακος και γραμμής απορροής, στο αρχικό όριο του οικισμού.
9. Η Β.Α. γωνία του κτιρίου του Νικόλαου Μήλα. (Από το σημείο 8 στο σημείο 9 κατά μήκος του τσιμενταύλακος.
10. Η Β.Α. γωνία του κτιρίου του Κων/νου Κρητικού.
11. Διασταύρωση δρόμου και γραμμή απορροής.
12. Επί του μονοπατιού προς Αετό με ανατολική γωνία ιδιοκτησίας Γ.Σ. Σαλιάνη
13. Διασταύρωση μονοπατιού με γραμμή απορροής.
14. Επί του μονοπατιού με ανατολική γωνία ιδιοκτησίας Λιντας Μαστρογιάννη
15. Κέντρο γεφυριού.
16. Διασταύρωση δρόμου με μονοπάτι (Από το σημείο 15 στο σημείο 16 το όριο ακολουθεί τον άξονα του δρόμου).
17. Διασταύρωση μονοπατιού με διοικητικά όρια Μύλων-Γραμπιάς (Από το σημείο 16 στο σημείο 17 το όριο ακολουθεί τον άξονα του δρόμου).
18. Επί των διοικητικών ορίων Μύλων-Γραμπιάς σαράντα (40)μ. από τον περιμετρικό τοίχο του κάστρου.
19. Άκρη στροφής του δρόμου σαράντα (40)μ. από τον περιμετρικό τοίχο του κάστρου. (Η γραμμή που ενώνει τα σημεία 18 και 19 απέχει σαράντα (40)μ. από τον περιμετρικό τοίχο του κάστρου)
20. Σημείο επί του μονοπατιού σε απόσταση εκατόν ογδόντα (180)μ. από το σημείο 20. και εκατόν δέκα (110)μ. από το σημείο 2.
21. Διασταύρωση μονοπατιών (Από το σημείο 20. στο σημείο 21. το όριο ακολουθεί τον άξονα του μονοπατιού).

ΣΗΜΕΙΩΣΗ:
Το όριο του οικισμού Μύλοι επεκτείνεται σύμφωνα με τα παραπάνω σημεία, διότι είναι στάσιμος με απόφαση Νομάρχη οικισμός και οριοθετείται στην ακτίνα των οκτακοσίων (800)μ. από το κέντρο του οικισμού που είναι η θέση "Γ.Ταμ." (Κοινοτικός χώρος) και αφού εξαιρέθησαν οι δασικές εκτάσεις, όπως ορίζει το άρθρο 4 παραγρ. 1Β του Π.Δ/τος της 24-4-85 (Φ.Ε.Κ. 181Δ'/3-5-85) όπως τροποποιήθηκε με το από 14-2-87 Π.Δ/μα (Φ.Ε.Κ. 133Δ'/23-2-87) σε εφαρμογή των διατάξεων του Π.Δ/τος της 6-12-82 (Φ.Ε.Κ. 588Δ') για τους οικισμούς που έχουν καθορισθεί στάσιμοι με απόφαση Νομάρχη.

ΝΟΜΑΡΧΙΑΚΗ ΑΥΤΟΔΙΟΙΚΗΣΗ ΕΥΒΟΙΑΣ
ΔΙΕΥΘΥΝΣΗ ΧΩΡΟΤΑΞΙΑΣ ΟΙΚΙΣΜΟΥ & ΠΕΡΙΒΑΛΛΟΝΤΟΣ
ΤΜΗΜΑ ΠΟΛΕΟΔΟΜΙΚΩΝ ΣΧΕΔΙΩΝ & ΚΑΝΟΝΩΝ
Συνοδεύει την απόφαση κ. Νομάρχη για την τροποποίηση της 3103/[illegible] απόφασης Νομάρχη για τα όρια του οικισμού ΜΥΛΟΙ
Αριθμός απόφασης: 4489
Ημερομηνία: 22-5-1997
Ο ΔΙΕΥΘΥΝΤΗΣ

Βροχιδ[illegible]
Πολιτ. Μηχ. με Α' βαθμό.

ΟΡΙΟΘΕΤΗΣΗ ΟΙΚΙΣΜΟΥ	Αριθμός σχεδίου: Π.1.1
	ΚΛ 1:5000
Σύνταξη Μ. ΑΣΗΜΙΔΗΣ / Έλεγχος	Ημερ.

Υπουργείο Χωροταξίας Οικισμού και Περιβάλλοντος
ΔΙΕΥΘΥΝΣΗ ΧΩΡΟΤΑΞΙΑΣ

Αριθ. 4490 (3)

Τροποποίηση της 11418/ΕΠΑ 1668/8.12.86 απόφασης Νομάρχη Εύβοιας για τον καθορισμό ορίων και όρων και περιορισμών δόμησης και κατηγοριοποιήσης του οικισμού ΜΑΝΙΚΙΑ της Κοινότητας Μανικίων του Ν. Εύβοιας.

Ο ΝΟΜΑΡΧΗΣ ΕΥΒΟΙΑΣ

Έχοντας υπόψη:

1. Τις διατάξεις του από 24.4.85 Π.Δ/τος (ΦΕΚ 181 Δ'/3.5.85) «Περί τρόπου καθορισμού ορίων οικισμών της χώρας, κατηγορίες αυτών και καθορισμός όρων και περιορισμών δόμησης», όπως τροποποιήθηκε και συμπληρώθηκε με το από 14.2.87 Π.Δ/γμα (ΦΕΚ 133 Δ'/23.2.87) και με το από 25.4.89 Π.Δ (ΦΕΚ 293 Δ'/16.5.89).

2. Τις προτάσεις των ιδιωτών μελετητών μηχανικών στους οποίους ανατέθηκε σχετική μελέτη στα πλαίσια του προγράμματος των ανοικτών πόλεων, που αφορούν στο προσδιορισμό των ορίων των υπόψη οικισμών.

3. Τα δελτία αρχιτεκτονικής αναγνώρισης των οικισμών, που συμπληρώθηκαν από τους προαναφερόμενους μελετητές κατά τις υποδείξεις των σχετικών προδιαγραφών του Υ.Χ.Ο.Π.

4. Τα πληθυσμιακά στοιχεία της απογραφής του κράτους της Ε.Σ.Υ.Ε.

5. Την 11418/ΕΠΑ 1668/8.12.86 απόφαση Νομάρχη Εύβοιας.

6. Την 13/4.9.1983 απόφαση του Κοινοτικού Συμβουλίου Μανικίων.

7. Την 385/25.2.1997 γνωμοδότηση του Δασαρχείου Αλιβερίου.

8. Το 1890/9.5.97 εισήγηση της Δ/νσης Χωρ. Οικισ. και Περιβάλλοντος προς το Σ.Χ.Ο.Π. του Ν. Εύβοιας.

9. Την 8η γνωμοδότηση του 16ου/97 πρακτικού του Σ.Χ.Ο.Π. του Ν. Εύβοιας.

10. Το άρθρο 27 του Ν. 2081/92 (ΦΕΚ 154 Α' που ρυθμίζει τον έλεγχο των δαπανών που προκαλούν οι κανονιστικές διοικητικές πράξεις.

11. Το άρθρο 16 παραγρ. 1ζ του Ν. 2218/94 που καθορίζει τις αρμοδιότητες που θ' ασκούνται από τον Νομάρχη, αποφασίζουμε:

1. Στη σελίδα 2 η περίπτωση (1) της παρ. ΙΙ αντικαθίσταται ως εξής:


«α) ΜΑΝΙΚΙΑ: (1, 2, 3, 4, 5, 6, 7, 8, 9, 10, 11, 12, 13, 14, 15, 16, 1) και επίσης για τον στάσιμο με απόφαση Νομάρχη οικισμό ΜΑΝΙΚΙΑ, την οριοθετησή του στην ακτίνα των οκτακοσίων (800) μέτρων από το κέντρο του οικισμού που είναι το Δημοτικό Σχολείο, δηλαδή για το τμήμα υπό στοιχεία (3 - 4 - 5 6α - Α - Β - 3), όπως αυτά φαίνονται στο συνοδευτικό της παρούσης σχεδιάγραμμα σε κλ. 1:5000 που έχει θεωρηθεί από τον Δ/ντη της Δ/νσης Χωρ. Οικ. και Περιβάλλοντος του Νομού και που αποτελεί αναπόσπαστο μέρος της απόφασης αυτής».

Από τις διατάξεις της απόφασης αυτής δεν προκαλείται δαπάνη σε βάρος του Κρατικού Προϋπολογισμού και της Κοινότητας Μανικίων.

Η παρούσα απόφαση να δημοσιευθεί στην Εφημερίδα της Κυβερνήσεως και να ισχύει από τη δημοσίευσή της.

Χαλκίδα, 22 Μαΐου 1997

Ο Νομάρχης
ΘΑΝΑΣΗΣ ΜΠΟΥΡΑΝΤΑΣ

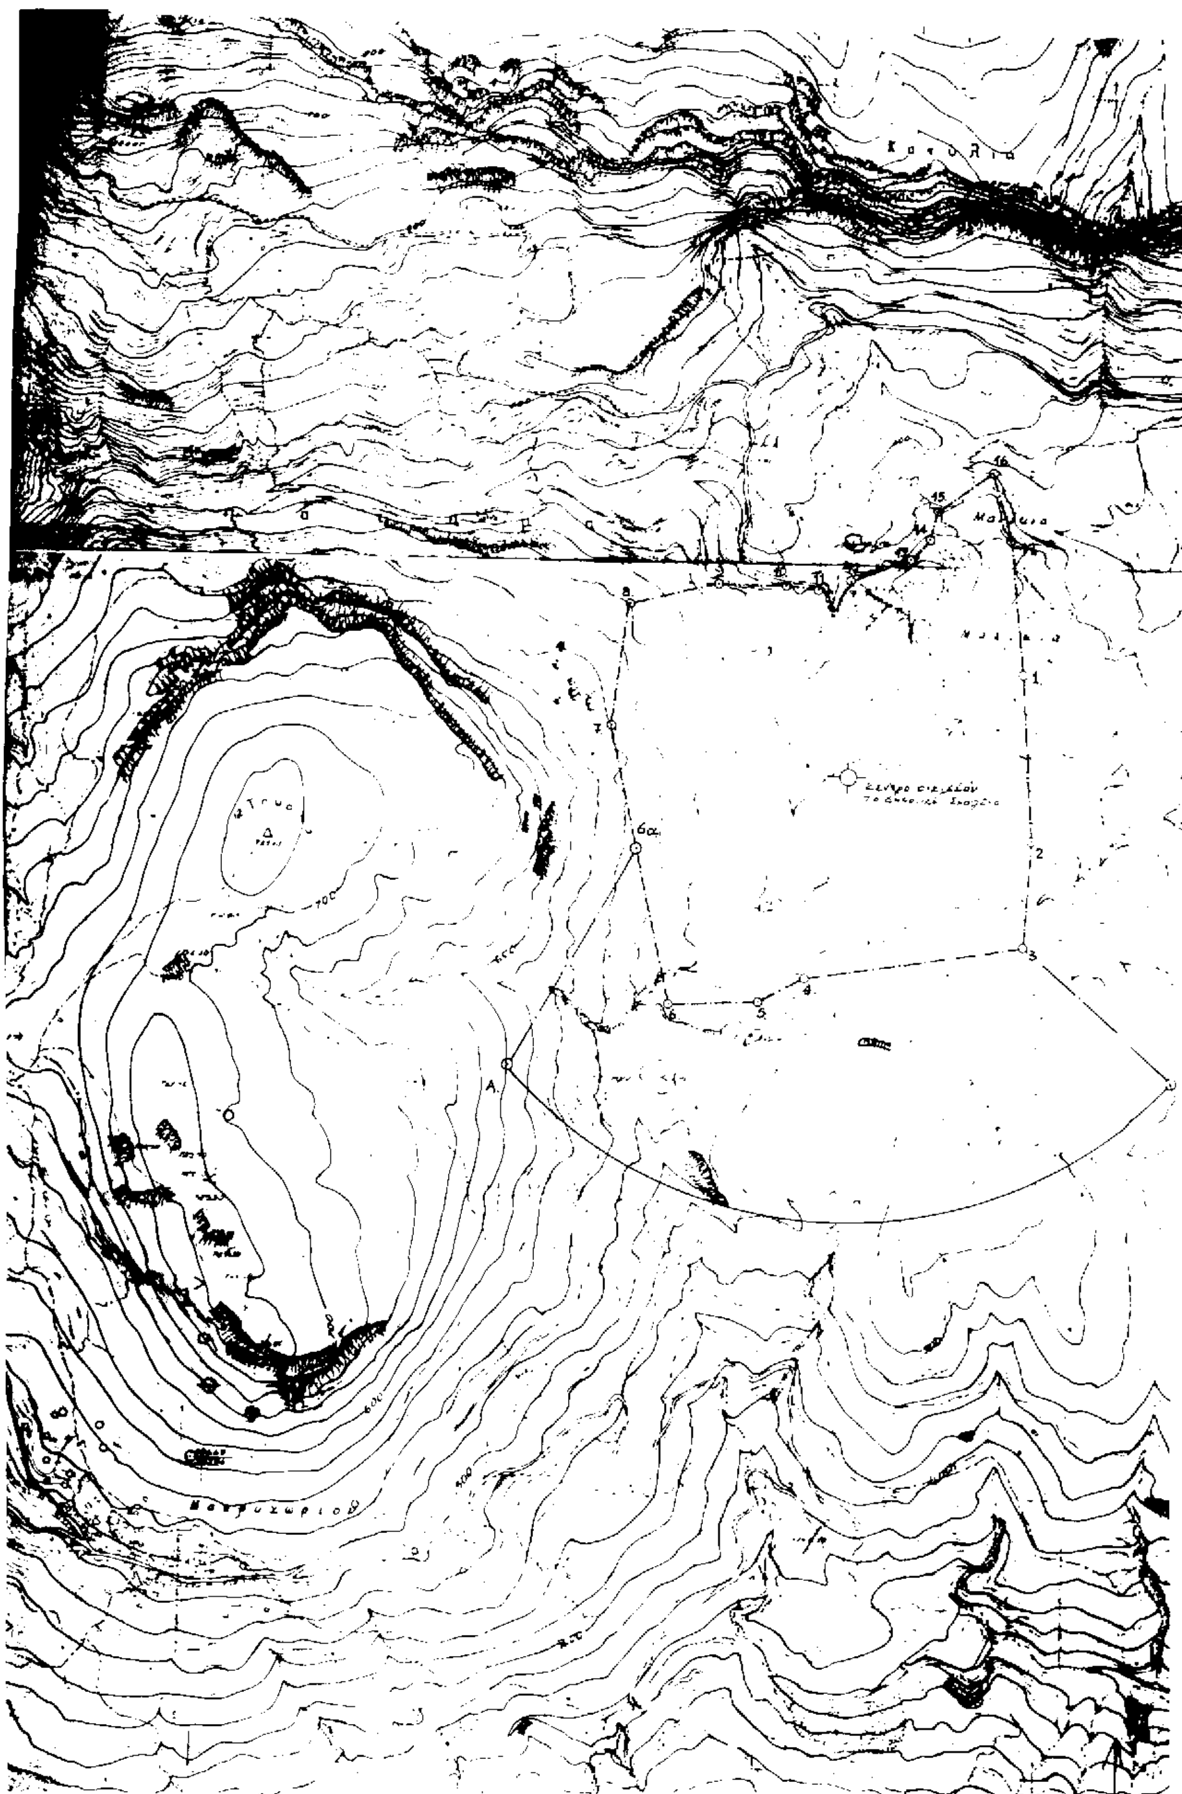

ΝΟΜΟΣ ΕΥΒΟΙΑΣ
Οικισμος ΜΑΝΙΚΙΑ

ΟΡΙΟ ΟΙΚΙΣΜΟΥ ΜΑΝΙΚΙΑ

1. Β.Α. γωνία αγρού Γεωργίου και Ιωάννη Στραυλοπούλου
2. Β.Α. γωνία αγρού κων-νου Μπιμπίκα του Αθανασίου.
3. Ν.Α. γωνία αγρού Χρήστου Καρατζά
4. Ν.Α. γωνία κοινοτικής δεξαμενής
5. Ν.Α. γωνία αγρού Αντωνίου Σεφερλή
6. Ν.Δ. γωνία αγρού κων-νου Βαγκάτου.
6α. Το σημείο αυτό ευρίσκεται επί της ευθυγραμμίας 6-7 και σε απόσταση 280,00 μέτρα από το σημείο 6.
7. Ν.Δ. γωνία αγρού κων-νου Μπιμπίκα
8. Β.Δ. γωνία αγρού κων-νου Αθαν. Σεφερλή.
9. Β.Δ. γωνία αγρού Αθανασίου Ευαγ. Πετράκη.
10. Β.Δ. γωνία αγρού Παρασκευής Χήρας Ευαγ. Πετράκη
11. Β.Α. γωνία αγρού Αθανασίου Σεφερλή
(Από το σημείο 11 στο σημείο 12 το όριο ακολουθεί τον δρόμο)
12. Β.Δ. γωνία ιδιοκτησίας κων-νου Λάμπρου του Γεωργίου
13. Β.Δ. γωνία οικίας Δημητρίου Αποστόλου του Ιωάννη.
14. Β.Δ. γωνία οικίας Χαραλάμπου Λάμπρου του Γεωργίου.
15. Αλώνι Γεωργίου Αργύρη το κέντρο.
16. Β.Α. γωνία ποιμνιοστασίου Γεωργίου Λάμπρου.
17. Β.Α. γωνία ιδιοκτησίας κληρονόμων Δημητρίου Λάμπρου
Α. Το σημείο αυτό ευρίσκεται 800,00 μέτρα από το κέντρο του οικισμού και 450,00 μέτρα από το σημείο 6α
Β. Το σημείο αυτό ευρίσκεται 800,00 μέτρα από το κέντρο του οικισμού και 370,00 μέτρα από το σημείο 3.

ΣΗΜΕΙΩΣΗ:
εντός ορίου οικισμού είναι και τα υπό στοιχεία (3-4-5-6-6α-Α-Β-3) τμήμα, διότι είναι στάσιμος με απόφαση Νομάρχη ο οικισμός ΜΑΝΙΚΙΑ και οριοθετείται με ακτίνα οκτακόσια (800,00) μέτρα από το κέντρο του οικισμού που είναι το Δημοτικό Σχολείο, σύμφωνα με το άρθρο 4 παραγρ. 16 του Π. Δ/τος της 24-4-85 (ΦΕΚ 181 Δ'/3-5-85) όπως τροποποιήθηκε μετά από 14-2-87 Π. Δ/μα (ΦΕΚ 133 Δ'/23-2-87) κι εφαρμογή των διατάξεων του Π. Δ/τος της 6-10-82 (ΦΕΚ 588 Δ') για τους οικισμούς που έχουν καθορισθεί στάσιμοι με

ΝΟΜΑΡΧΙΑΚΗ ΑΥΤΟΔΙΟΙΚΗΣΗ ΕΥΒΟΙΑΣ
ΔΙΕΥΘΥΝΣΗ ΧΩΡΟΤΑΞΙΑΣ ΟΙΚΙΣΜΟΥ & ΠΕΡΙΒΑΛΛΟΝΤΟΣ
ΤΜΗΜΑ ΠΟΛΕΟΔΟΜΙΚΩΝ ΣΧΕΔΙΩΝ & ΚΑΝΟΝΩΝ
Συνοδεύει την απόφαση κ. Νομάρχη για την τροποποίηση της 1448 Εγκ/166/16-12-86 απόφασης Νομάρχη για το όριο του οικισμού ΜΑΝΙΚΙΑ
Αριθμός απόφασης: 1490
Ημερομηνία: 22-5-1997
Ο ΔΙΕΥΘΥΝΤΗΣ
Βρόχος Βροχνής
Πολ. Μηχ. με Α' βαθμό

ΟΡΙΟΘΕΤΗΣΗ ΟΙΚΙΣΜΟΥ

Αριθμός σχεδίου
Π.11
ΚΛ. 1:5000

Σχεδ.: Μ ΑΣΗΜΑΚΗΣ

Υπουργειο Χωροταξιας Οικισμου και Περιβαλλοντος